


01# 18F

43700

隔离病房

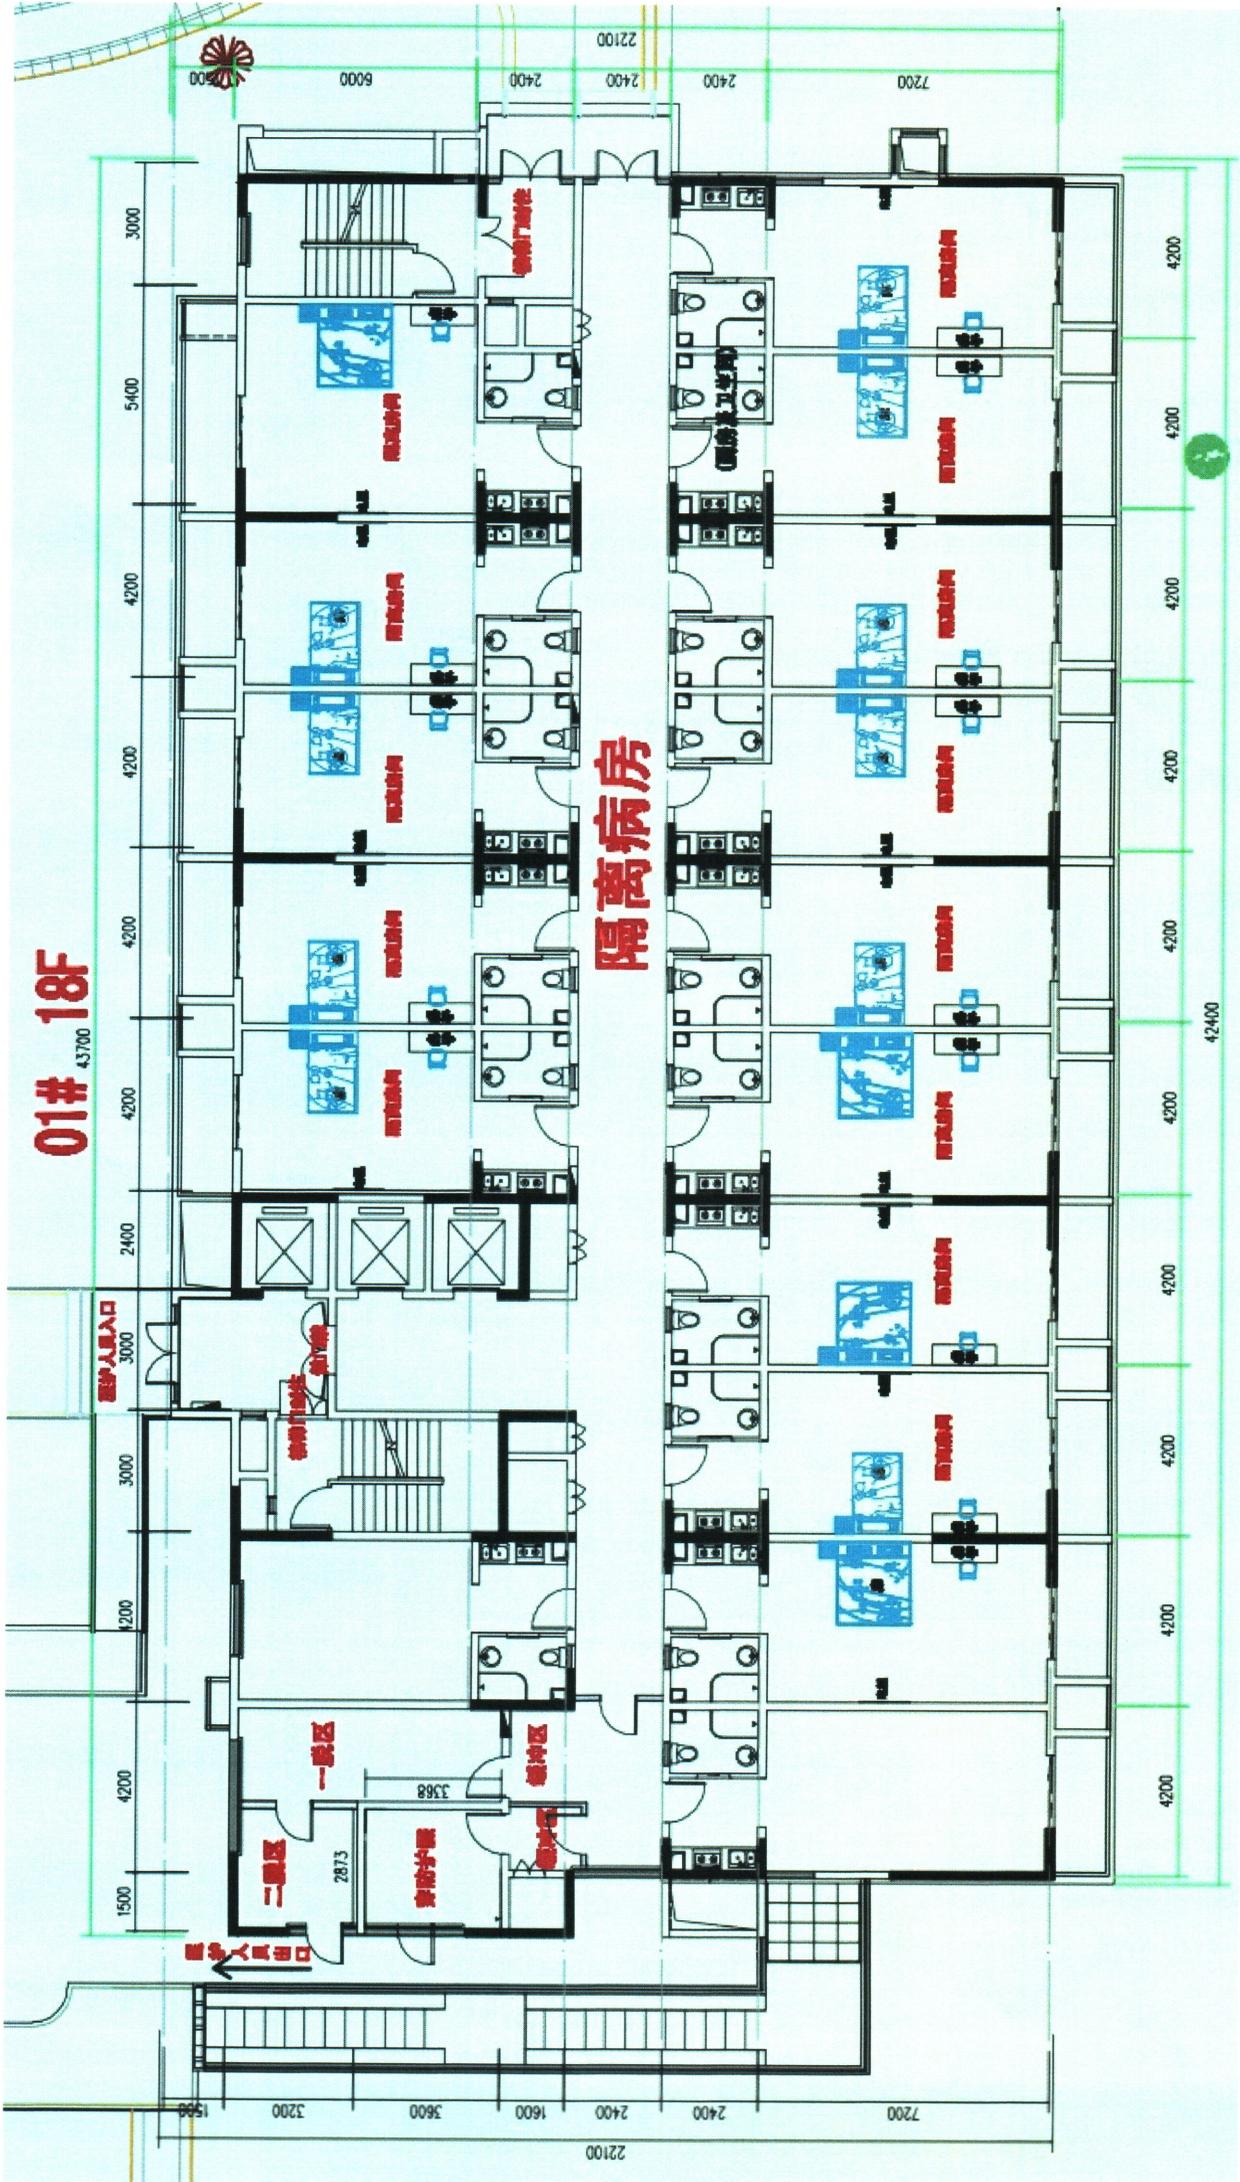

医护人员入口

医护人员入口

2873

3368

3000

5400

4200

4200

4200

4200

4200

4200

4200

2400

3000

3000

4200

4200

4200

1500

4200

1900

6000

2400

2400

2400

7200

22100

4200

4200

4200

4200

4200

4200

4200

4200

4200

4200

4200

4200

4200

4200

4200

4200

4200

42400

22100

1900

3200

3600

1600

2400

2400

2400

7200

22100

1500

4200

4200

4200

4200

4200

4200

4200

4200

4200


4200

4200

4200

4200

42400

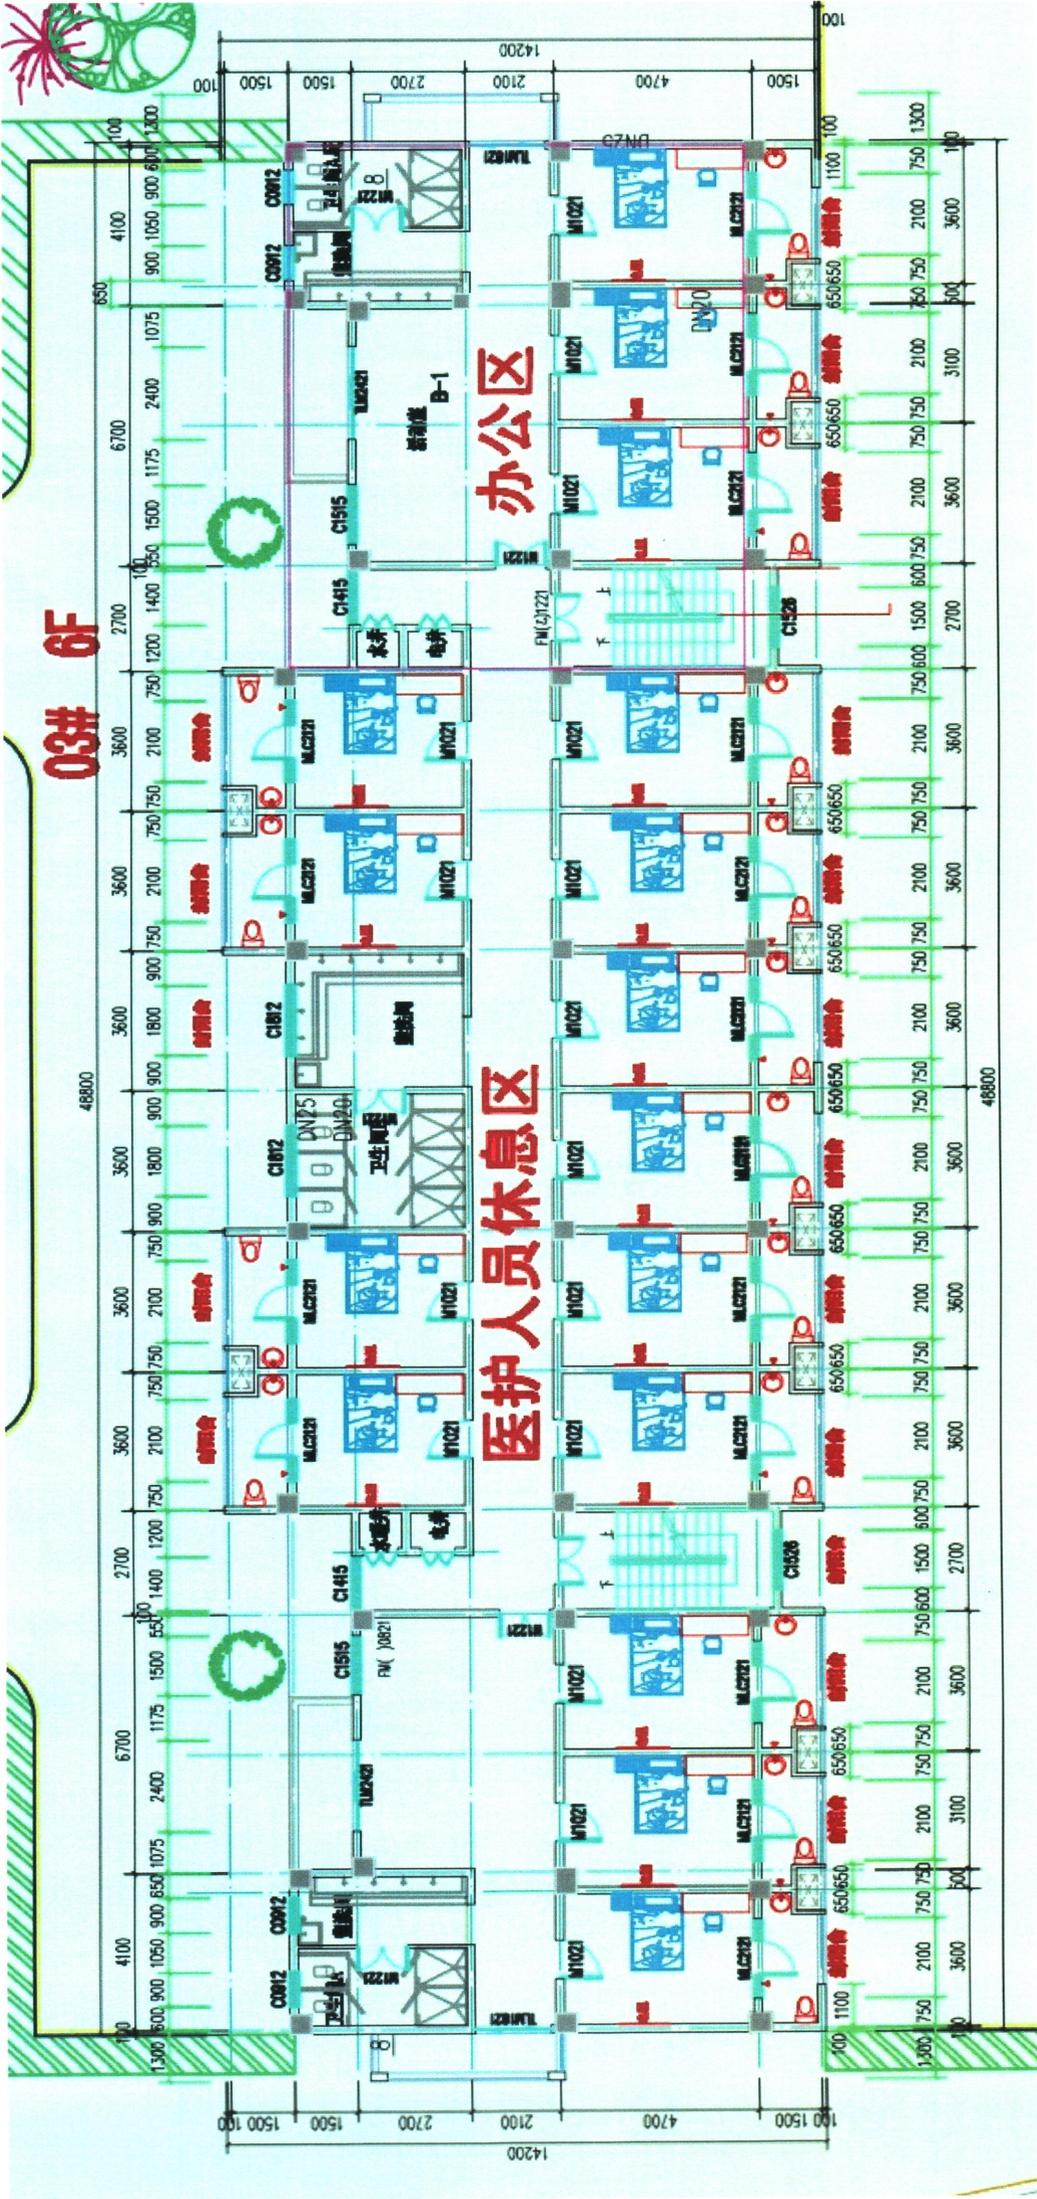

蓝领人才公寓室内装修及给排水施工说明:




工程概况:

蓝领人才公寓现有可使用楼层8栋, 其中一栋拟改为医务人员办公区和休息区, 另外7栋拟改为隔离病房使用。现拟将1号楼、2号楼改为隔离病房, 3号楼改为医护人员休息区和办公区。路面隔断围挡将1号楼、2号楼、3号楼与其他楼栋划分隔离开, 成为独立的隔离区。如果疫情需要, 采取滚动式改造使用隔离病房。

施工说明:

- 一、1#、2#一楼在通道做三区两通道, 隔断材质: 镀锌轻钢龙骨, 泰山石膏板, 雅士利腻子粉, 乳胶漆。金纳莱木质室内门(门洞尺寸200*90)。
- 二、一楼设置男女淋浴间, 安装美的60升热水器, 60公分立柱洗手盆, 立新牌感应水龙头, 立新牌花洒淋浴。
- 三、生活给水采用PPR25热熔连接水管, 与设备、阀门、水表等连接。
- 四、排水管采用PVC塑料管粘接。洗手盆和地漏采用PVC50管粘接, 坐便采用PVC110管粘接, 外墙污水立管采用PVC110管连接。外墙污水立管要预留检查口, 预防堵塞。
- 五、隔离病房阳台采用海螺牌塑钢窗户, 安装限位器限开12公分, 安装遮光窗帘, 安装海尔空调(型号35), 木质(尺寸200*120)电脑桌椅(尺寸120*60)。
- 六、路面隔断采用(4*6)镀锌钢管焊接支架, 蓝色彩钢瓦楞板高度2米。
- 七、化粪池采用整个园区安装消毒投放机统一消毒, 消毒达标后排入市政管网。
- 八、1#楼共21个无线监控(海康牌), 分别为18层电梯厅和三个缓冲区。2#楼和1#楼布局一致。

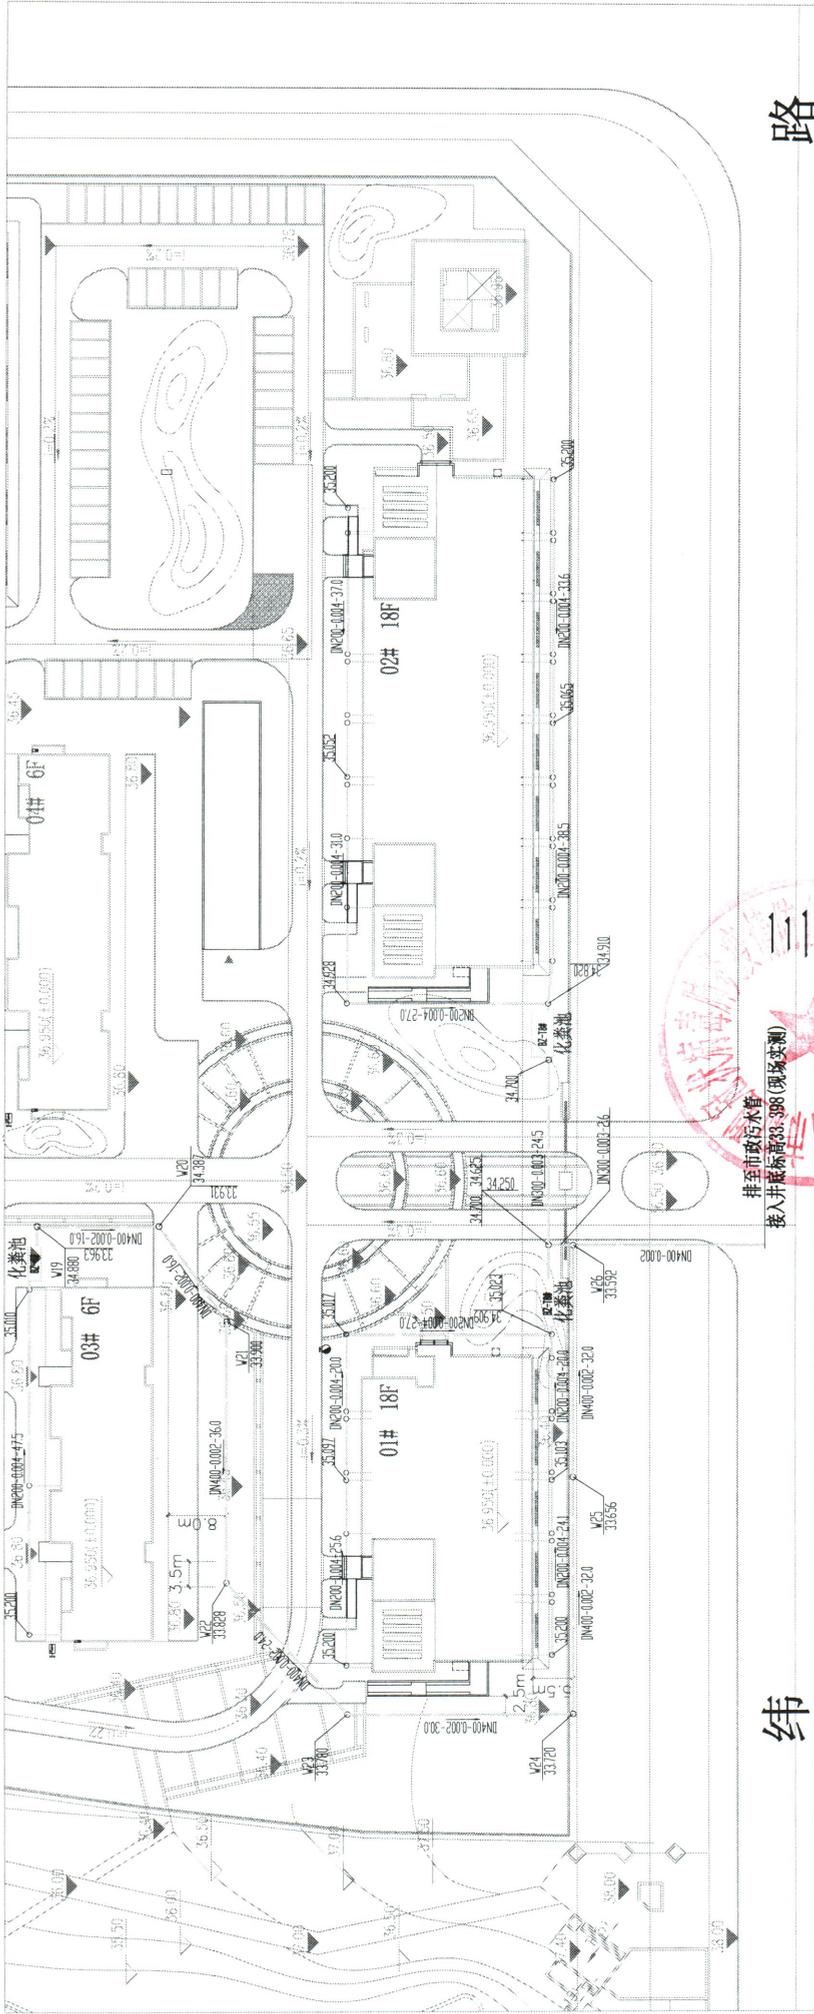

纬

路



排至市政污水管
接入井底标高33.398(现场实测)

污水管线总平面图